ΕΦΗΜΕΡΙΣ ΤΗΣ ΚΥΒΕΡΝΗΣΕΩΣ

ΤΗΣ ΕΛΛΗΝΙΚΗΣ ΔΗΜΟΚΡΑΤΙΑΣ

ΤΕΥΧΟΣ ΤΕΤΑΡΤΟ **Αρ. Φύλλου 120**

6 Μαΐου 2015

ΠΕΡΙΕΧΟΜΕΝΑ

ΑΠΟΦΑΣΕΙΣ

ΑΠΟΦΑΣΕΙΣ

Αριθμ. 2186 (1)

Κήρυξη ως αναδασωτέας δασικής έκτασης τριών τμημάτων (1, 2, 3) συνολικού εμβαδού δέκα οκτώ χιλιάδων εννιακοσίων ενενήντα δύο τετρ. μέτρων και πενήντα δύο εκατοστών (18.992,52) τ.μ. στη περιοχή Φλώρια Δ.Ε. Κανδάνου Δήμου Κανδάνου Σελίνου, λόγω πυρκαγιάς.

Ο ΓΕΝΙΚΟΣ ΓΡΑΜΜΑΤΕΑΣ
ΑΠΟΚΕΝΤΡΩΜΕΝΗΣ ΔΙΟΙΚΗΣΗΣ ΚΡΗΤΗΣ

Έχοντας υπόψη:

1. Τις διατάξεις του άρθρου 24 παρ. 1 και 117 παρ. 3 του Συντάγματος.

2. Τις διατάξεις του Ν. 998/1979 «Περί προστασίας των δασών και δασικών εν γένει εκτάσεων της χώρας» (ΦΕΚ 289/1979/τ. Α΄) και ειδικότερα των άρθρων 38 παρ. 1 και 41 παρ. 1, 3.

3. Τις διατάξεις του Ν. 3208/2003 «Προστασία των δασικών οικοσυστημάτων, κατάρτιση δασολογίου, ρύθμιση εμπραγμάτων δικαιωμάτων επί δασών και δασικών εν γένει εκτάσεων και άλλες διατάξεις» (ΦΕΚ 303/τ. Α΄/2003) και ειδικότερα την παρ. 15 άρθρου 1.

4. Τις 160417/1180/8-7-1980 και 182447/3049/24-9-1980 διαταγές του Υπουργείου Γεωργίας με τις οποίες δόθηκαν οδηγίες στις Δασικές Υπηρεσίες για την κήρυξη εκτάσεων αναδασωτέων.

5. Την με αριθμ. 204262/4545/23-11-2010 εγκύκλιο του Υπουργείου Περιβάλλοντος Ενέργειας και κλιματικής Αλλαγής «Οδηγίες εφαρμογής των παραγράφων 1 και 2 του άρθρου 3 νόμου 998/79», όπως ισχύει.

6. Το Ν. 2503/1997 «Διοίκηση, οργάνωση, στελέχωση της Περιφέρειας, ρύθμιση θεμάτων για την τοπική αυτοδιοίκηση και άλλες διατάξεις» (ΦΕΚ 107/τ. Α΄/30-5-1997).

7. Τις διατάξεις του Ν. 3200/1955 «Περί Διοικητικής Αποκέντρωσης» όπως τροποποιήθηκαν και συμπληρώθηκαν μεταγενέστερα με το Ν.Δ. 532/1970».

8. Το Ν. 3852/2010 «Νέα Αρχιτεκτονική της Αυτοδιοίκησης και της Αποκεντρωμένης Διοίκησης - Πρόγραμμα Καλλικράτης» (ΦΕΚ 87/Α΄/07-06-2010).

9. Το Π.Δ. 136/2010 περί «Οργανισμού Αποκεντρωμένης Διοίκησης Κρήτης» (ΦΕΚ 136/Α΄/27-12-2010).

10. Την αριθμ. 373/27-1-2011 απόφαση Γενικού Γραμματέα Αποκεντρωμένης Διοίκησης Κρήτης: Παροχή εξουσιοδότησης υπογραφής «Με εντολή Γενικού Γραμματέα» αποφάσεων, εγγράφων και άλλων Πράξεων, στους Γενικούς Διευθυντές, στους Προϊσταμένους Διευθύνσεων και Προϊσταμένους Τμημάτων και Γραφείων των Υπηρεσιών της Αποκεντρωμένη Διοίκησης Κρήτης (ΦΕΚ 459/τ. Β΄/23-3-2011).

11. Το άρθρο 56 του Ν. 4257/2014 που τροποποιεί την παρ. 2 του αρθρ. 1 του Ν. 2503/1997 που αφορά στη Διοίκηση, οργάνωση και στελέχωση της Περιφέρειας.

12. Την πράξη 4 της 6/2/2015 (ΦΕΚ 24Α΄/6-2-2015) με την οποία γίνεται αποδοχή των παραιτήσεων των Γ.Γ.Α.Δ. της χώρας.

13. Την αριθμ. 263/12-9-2013 απόφαση του Γενικού Γραμματέα της Αποκεντρωμένης Διοίκησης Κρήτης «Ορισμός Αναπληρωτή Προϊσταμένου στη Γενική Διεύθυνση Δασών και Αγροτικών Υποθέσεων».

14. Το Ν. 4061/2012 «Διαχείριση και προστασία ακινήτων Υπουργείου Αγροτικής Ανάπτυξης και Τροφίμων - Ρύθμιση εμπραγμάτων δικαιωμάτων και άλλες διατάξεις», (ΦΕΚ 66/Α΄/22-03-2012) και ειδικότερα την παρ. 2 του άρθρου 26.

13. Την αριθμ. 1256/26-2-2015 εισήγηση της Διεύθυνσης Δασών Χανίων για κήρυξη ως αναδασωτέας της έκτασης, που αναφέρεται στο θέμα, της οποίας η βλάστηση καταστράφηκε από πυρκαγιά, αποφασίζουμε:

Κηρύσσουμε ως αναδασωτέα με σκοπό την προστασία και την διατήρηση του δασικού χαρακτήρα της, ώστε να αποκλεισθεί η διάθεση αυτής για άλλο προορισμό, και την επαναφορά με φυσική αναγέννηση της

δασικής βλάστησης στην προ της αλλοίωσης κατάσταση, την έκταση τριών τμημάτων συνολικού εμβαδού 18.992,52 τ.μ. (τμήμα 1 714,35 τ.μ.), (τμήμα 2 6127,05 τ.μ.), τμήμα 3 (12.151,12 τ.μ.), στη περιοχή Φλωρίων του Δήμου Κανδάνου - Σελίνου Περιφερειακής Ενότητας Χανίων, που αποτελούσε δασική έκταση (παρ. 2 άρθρου 3 Ν. 998/1979 όπως ισχύει) που εμπίπτει στη κατηγορία 1ε, του άρθρου 4 Ν. 998/1979 και που προσδιορίζεται σε τρία τμήματα (1, 2, 3) στο με ημερομηνία 18-2-2015 συνημμένο απόσπασμα χάρτου κλίμακας 1:5000 το οποίο έχει θεωρηθεί από την Δ/ντρια Δασών Χανίων.

Η έκταση συνορεύει με αγροτικό δρόμο και με εκτάσεις που φέρουν θαμνώδη και φρυγανώδη βλάστηση, όπως φαίνεται και στο συνημμένο διάγραμμα το οποίο αποτελεί αναπόσπαστο μέρος της απόφασης αυτής.

Κατά της απόφασης αυτής μπορεί να ασκηθεί προσφυγή στον αρμόδιο Υπουργό[1] εντός της αποκλειστικής προθεσμίας των τριάντα (30) ημερών από την ημέρα της πραγματικής κυκλοφορίας του ΦΕΚ[2] καθώς και αίτηση ακύρωσης[3] εντός εξήντα (60) ημερών από την επομένη της κοινοποίησής της, στο οικείο τριμελές διοικητικό Εφετείο[4] από οποιοδήποτε φυσικό ή νομικό πρόσωπο έχει έννομο συμφέρον στην έκταση.

Η απόφαση αυτή να δημοσιευθεί στην Εφημερίδα της Κυβερνήσεως.

Χανία, 3 Απριλίου 2015

Ο Ασκών καθήκοντα Γενικού Γραμματέα
Αποκεντρωμένης Διοίκησης
ΑΝΑΣΤΑΣΙΟΣ ΙΩΑΝΝΟΥ

[1] Άρθρο 8, Ν. 3200/1955 «Περί Διοικητικής αποκέντρωσης», ΦΕΚ 97/Α΄/1955


[2] ΣτΕ Ολομ. 2081/87, 5248/95

[3] Αρ. 46, Π.Δ. 18/9.1.1989, «Κωδικοποίηση διατάξεων και νόμων για το Συμβούλιο της Επικρατείας», ΦΕΚ 8/Α΄/1989

[4] Από 1.1.2011, σύμφωνα με το άρθρο 47, παρ. 1, Ν. 3900/2010

ΕΘΝΙΚΟ ΤΥΠΟΓΡΑΦΕΙΟ

Για τεχνικούς λόγους στο σχεδιάγραμμα, έγινε σμίκρυνση, κατά ποσοστό 81%

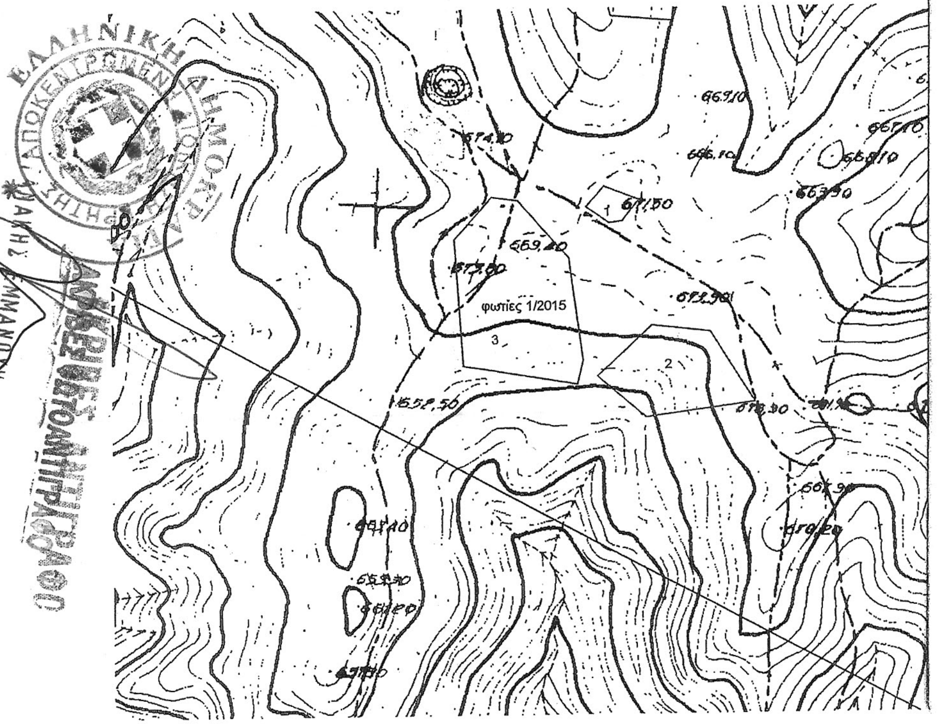

Απόσπασμα χάρτη κλίμακας 1:5000 καμένης από πυρκαγιά δασικής έκτασ.. την 19-1-2015 στην δασική περιοχή Φλωρίων Δήμου Κανδάνου-Σελίνου νομο. Χανίων, των τμημάτων : 1,2,3 εμβαδού (714,35 τ.μ., 6127,05τ.μ., 12151,12τ.μ.)

Οι συντεταγμένες των τμημάτων της έκτασης είναι:

Τμήμα 1: 714,35

at point X=474956.8615 Y=3913651.9586 Z= 0.0000
at point X=474928.7785 Y=3913662.8892 Z= 0.0000
at point X=474914.3726 Y=3913646.4933 Z= 0.0000
at point X=474932.7911 Y=3913633.5586 Z= 0.0000
at point X=474943.1852 Y=3913634.8337 Z= 0.0000

Τμήμα 2:6127.0595

at point X=475013.4658 Y=3913544.3989 Z= 0.0000
at point X=474966.3178 Y=3913549.8441 Z= 0.0000
at point X=474921.8948 Y=3913508.7317 Z= 0.0000
at point X=474961.1392 Y=3913474.4261 Z= 0.0000
at point X=475049.1674 Y=3913486.4059 Z= 0.0000

Τμήμα 3: 12151,12

at point X=474858.6052 Y=3913651.7854 Z= 0.0000
at point X=474836.9270 Y=3913654.9547 Z= 0.0000
at point X=474805.7304 Y=3913621.1477 Z= 0.0000
at point X=474812.0757 Y=3913518.1418 Z= 0.0000
at point X=474905.6639 Y=3913502.2945 Z= 0.0000
at point X=474910.4231 Y=3913522.3676 Z= 0.0000
at point X=474899.8478 Y=3913605.3004 Z= 0.0000

Ανήκει στην υπ' αριθμ. απόφαση του Γενικού Γραμματέα Αποκεντρωμένης Διοίκησης Κρήτης.

Θεωρήθηκε
Χανιά 18 - 2 - 2015

Η	Ο	
Συντάκτρια	Τμηματάρχης	Η Δντρια Δασών Χανίων
Μαρ. Φρουδάκη	Ι. Φωφάκης	Πολ. Σκλαβάκη
Δασοπόνος	Δασολόγος	Δασολόγος.

Αριθμ. 860/42157 (2)

Επικύρωση καθορισμού οριοθέτησης τμήματος του ποταμού Μεγανείτη (περί τη θέση του δανειοθαλάμου Χατζής) σε μήκος 2100 μ., 6 χλμ. από την εκβολή και προς τα ανάντη, που βρίσκεται στη χωρική αρμοδιότητα του Δήμου Αιγιαλείας Ν. Αχαΐας .

Ο ΓΕΝΙΚΟΣ ΓΡΑΜΜΑΤΕΑΣ
ΑΠΟΚΕΝΤΡΩΜΕΝΗΣ ΔΙΟΙΚΗΣΗΣ
ΠΕΛΟΠΟΝΝΗΣΟΥ, ΔΥΤΙΚΗΣ ΕΛΛΑΔΟΣ ΚΑΙ ΙΟΝΙΟΥ

Έχοντας υπόψη:

1. Τις διατάξεις του Ν. 3852/2010 (ΦΕΚ 87/Α΄/7-6-2010) «Νέα Αρχιτεκτονική της Αυτοδιοίκησης και της Αποκεντρωμένης Διοίκησης - Πρόγραμμα Καλλικράτης».

2. Τις διατάξεις του Π.Δ. 139/2010 (ΦΕΚ 232/Α΄/27.12.2010) «Οργανισμός της Αποκεντρωμένης Διοίκησης Πελοποννήσου, Δυτικής Ελλάδας και Ιονίου».

3. Την 33/98 εγκύκλιο του ΥΠΕΧΩΔΕ «Αστυνόμευση ρεμάτων και συντήρηση αντιπλ/κών έργων».

4. Το Ν. 3010/2002 «Εναρμόνιση του Ν. 1650/1986 με τις οδηγίες 97/11 Ε.Ε. και 96/61 Ε.Ε.» και ειδικότερα τις διατάξεις του άρθρου 5 αυτού «Διαδικασία οριοθέτησης και ρυθμίσεις θεμάτων για τα υδατορέματα» καθώς και τις ισχύουσες διατάξεις της αριθμ. 3046/304/3-2-1989 απόφασης του αναπληρωτή Υπουργού ΥΠΕΧΩΛΕ και ειδικότερα του άρθρου 6 αυτής σχετικά με τη δόμηση κοντά στα ρέματα όπως ισχύουν.

5. Την αριθμ. Γ.Γ. 15649/1522/1-3-2011 (ΦΕΚ 491/Β΄/31.3.2011), απόφαση του Γενικού Γραμματέα Αποκεντρωμένης Διοίκησης «Μεταβίβαση δικαιώματος υπογραφής «Με εντολή Γενικού Γραμματέα» στον προϊστάμενο της Γενικής Διεύθυνσης και στους προϊσταμένους των Υπηρεσιών της Γενικής Διεύθυνσης Χωροταξικής και Περιβαλλοντικής Πολιτικής της Αποκεντρωμένης Διοίκησης Πελοποννήσου -Δυτικής Ελλάδας και Ιονίου».

6. Την πράξη 4 του Υπουργικού Συμβουλίου της 06.020.2015 (ΦΕΚ 93Α΄).

7. Το άρθρο 56 του Ν. 4257/2014 (ΦΕΚ 93Α΄).

8. Το Ν. 4258/2014 Διαδικασία Οριοθέτησης και ρυθμίσεις θεμάτων για τα υδατορέματα (ΦΕΚ 94/Α΄/14-4-2014).

9. Την αριθμ. ΕΠΠ/Π1/Φ.4/ΠΡΩΤ8339/27-10-2014 βεβαίωση τεκμαρτής άδειας έκδοσης οριοθέτησης τμήματος του ποταμού Μεγανείτη (θέση Χατζή) του ΥΠΟΜΕΔΙ/ΓΓΔ.Ε/ΕΥΔΕ/ΜΚ/ΕΠΠ/Ειδική Υπηρεσία Δημοσίων Έργων Μελετών - Κατασκευών - Έργων Παραχώρησης Πελοποννήσου /ΤΜΗΜΑ Α/Αυτοκινητόδρομος - Ελευσίνα - Κόρινθος - Πάτρα - Πύργος - Τσάκωνα.

10. Το αριθμ. 293430/5562/17.11.2014 (αριθμ. 3058/158747/18.11.2014 της Υπηρεσίας μας) έγγραφο της Διεύθυνσης Τεχνικών Έργων, Περιφερειακής Ενότητας Αχαΐας, με το οποίο μας διαβιβάστηκε η Μελέτη Οριοθέτησης τμήματος του ποταμού Μεγανείτη (περί τη θέση του δανειοθαλάμου Χατζής) σε μήκος 2100 μ., 6 χλμ. από την εκβολή και προς τα ανάντη, που συντάχθηκε από τη μελετητική εταιρεία Υδροεξυγιαντική Α.Σ. Λαζαρίδης και Σία Ε.Ε. για την Κ/Ξ Άπιον Κλέος στα πλαίσια κατασκευής του Αυτοκινητόδρομου Κόρινθος - Πάτρα καθώς και οι Οριζοντιογραφίες που συνοδεύουν αυτήν (σχέδιο ΟΡΙΖΟΝΤΙΟΓΡΑΦΙΑ σελίδες 4), στις οποίες σημειώνονται με μπλε γραμμή (γραμμή οριοθέτησης) που καθορίζεται από τους αριθμούς Α1, Α2, ..., Α24, ..., Α46, Δ1, Δ2, ..., Δ19, ..., Δ46 και κόκκινη γραμμή (γραμμή πλημμύρας) οι οριογραμμές καθορισμού της οριοθέτησης τμημάτων του ποταμού Μεγανείτη (περί τη θέση του δανειοθαλάμου Χατζής), που βρίσκεται στη χωρική αρμοδιότητα του Δήμου Αιγιαλείας, Ν. Αχαΐας όπως τα παραπάνω ελέγχθηκαν και θεωρήθηκαν από την αρμόδια Υπηρεσία (Διεύθυνση Τεχνικών Έργων, Περιφερειακής Ενότητας Αχαΐας).

11. Το αριθμ. 27355/720/06.03.2015 (αριθμ. 591/28532/10.03.2015 της Υπηρεσίας μας) έγγραφο της Γενικής Διεύθυνσης Χωροταξικής και Περιβαλλοντικής Πολιτικής, Διεύθυνση Υδάτων Δυτικής Ελλάδας, Τμήμα Παρακολούθησης και Προστασίας των Υδατικών Πόρων της Αποκεντρωμένης Διοίκησης Πελοποννήσου - Δυτικής Ελλάδας και Ιονίου, στο οποίο γνωμοδοτεί θετικά ως προς τις γραμμές πλημμύρας και δεν κάνει κάποια περαιτέρω επισήμανση ως προς τις προτεινόμενες γραμμές οριοθέτησης στα πλαίσια των αρμοδιοτήτων τους. Επισημαίνεται τέλος ότι για την πρόληψη της υποβάθμισης του υδατικού συστήματος και την αντιμετώπιση των επιπτώσεων κατά την άσκηση της δραστηριότητας της αμμοληψίας θα πρέπει να εφαρμόζεται πιστά η αριθμ. οικ. 172996/03.06.2014 (ΑΑΑ ΒΙΥ1010-Α56) απόφαση Υπουργού ΥΠΕΚΑ «Τροποποίηση της αριθμ. 104892/16.06.2006 κοινής υπουργικής απόφασης Έγκρισης Περιβαλλοντικών Όρων του Έργου......», αποφασίζουμε:

Επικυρώνουμε τις οριογραμμές τμήματος του ποταμού Μεγανείτη (περί τη θέση του δανειοθαλάμου Χατζής), που ανήκει στη χωρική αρμοδιότητα του Δήμου Αιγιαλείας Ν. Αχαΐας. Οι οριογραμμές φαίνονται στις Οριζοντιογραφίες με μπλε και κόκκινη γραμμή και σημειώνονται με τους αριθμούς που αναγράφονται στο άνω (8) σχετικό, όπως αυτές καθορίστηκαν από την Οριστική μελέτη που συντάχθηκε από τη μελετητική εταιρεία Υδροεξυγιαντική Α.Σ. Λαζαρίδης & Σία Ε.Ε. και ελέγχθηκαν και θεωρήθηκαν από τη Διεύθυνση Τεχνικών Έργων, Περιφερειακής Ενότητας Αχαΐας.

Η ισχύς της απόφασης αυτής αρχίζει από την δημοσίευσή της στην Εφημερίδα της Κυβερνήσεως.


Η απόφαση αυτή και το σχέδιο οριοθέτησης σε σμίκρυνση που τη συνοδεύει να δημοσιευθούν στην Εφημερίδα της Κυβερνήσεως.


Πάτρα, 7 Απριλίου 2015

Με εντολή Γενικού Γραμματέα
Αποκεντρωμένης Διοίκησης
Ο Γενικός Διευθυντής
Χωροταξικής και Περιβαλλοντικής Πολιτικής
ΔΙΟΝ. ΠΑΝΑΓΙΩΤΟΠΟΥΛΟΣ

ΕΘΝΙΚΟ ΤΥΠΟΓΡΑΦΕΙΟ


Για τεχνικούς λόγους στο σχεδιάγραμμα, έγινε σμίκρυνση, κατά ποσοστό 81%

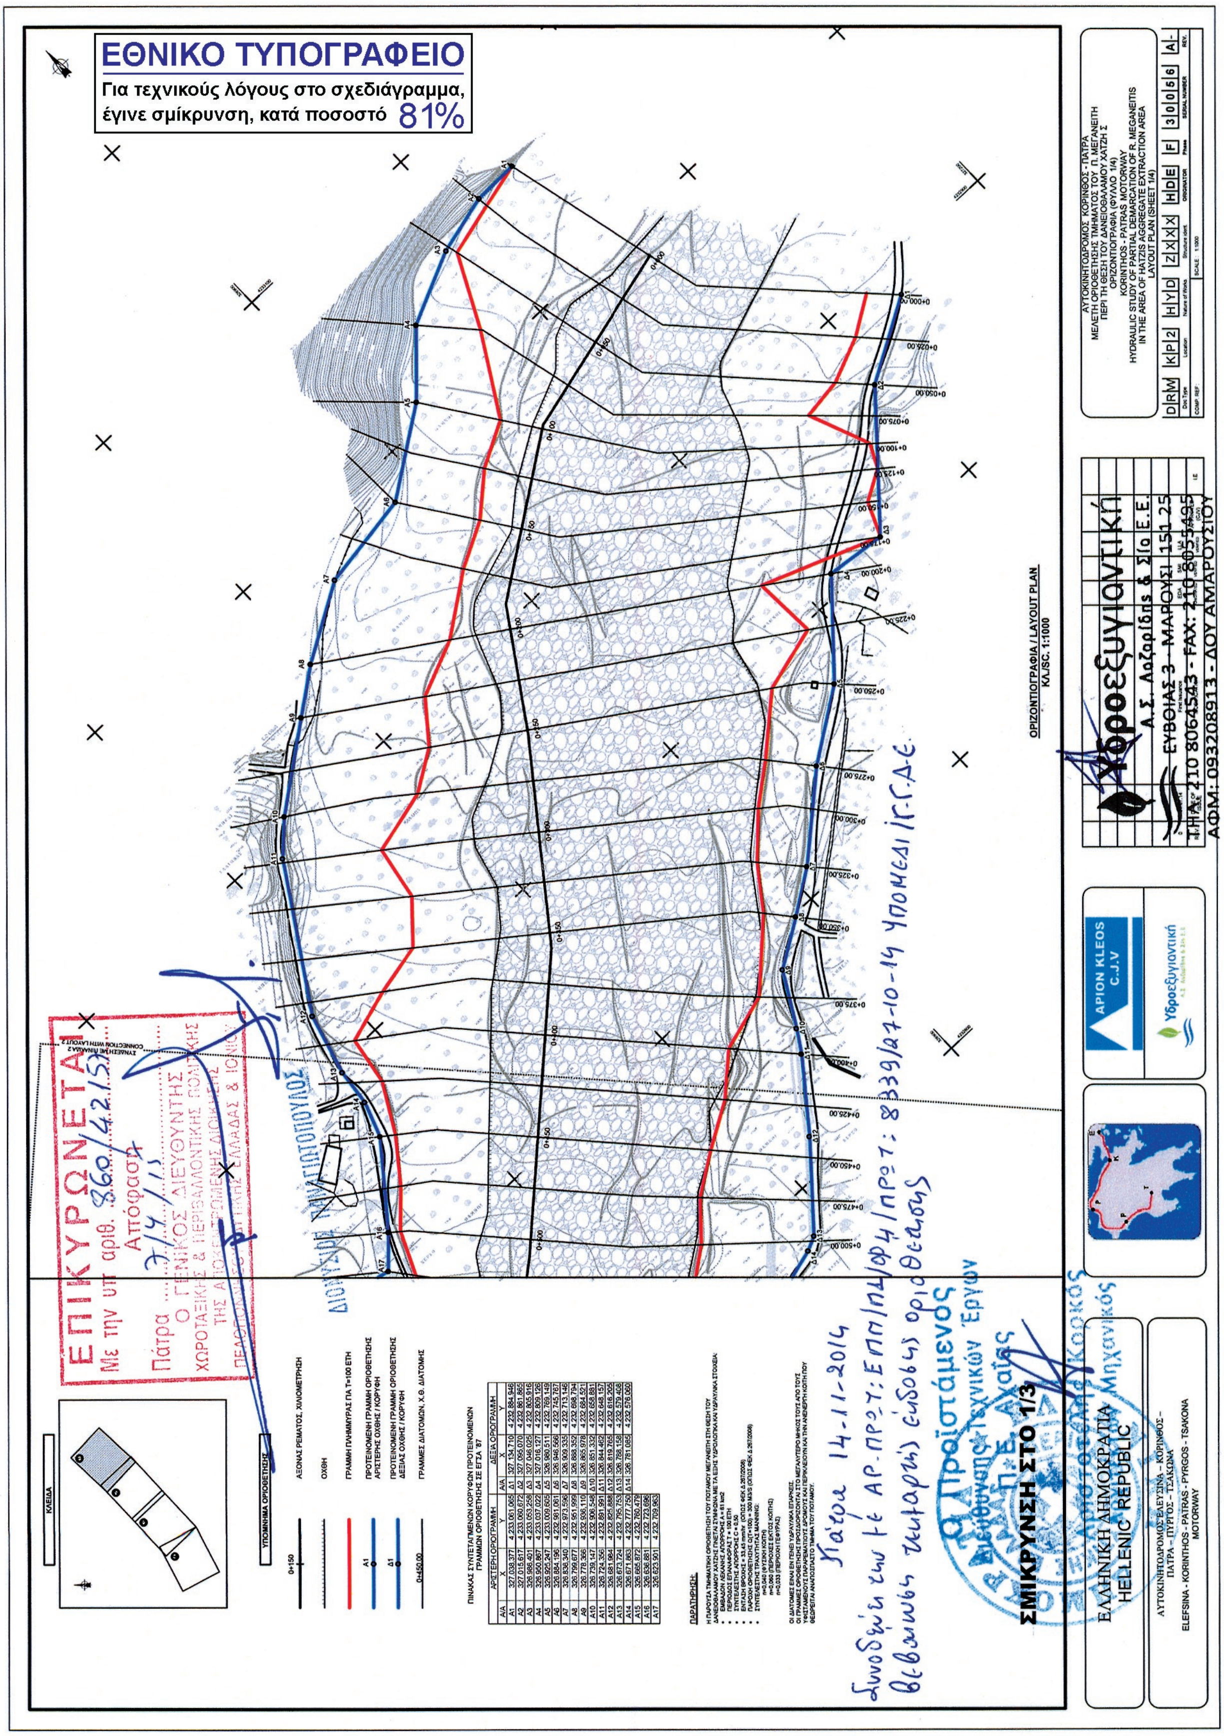

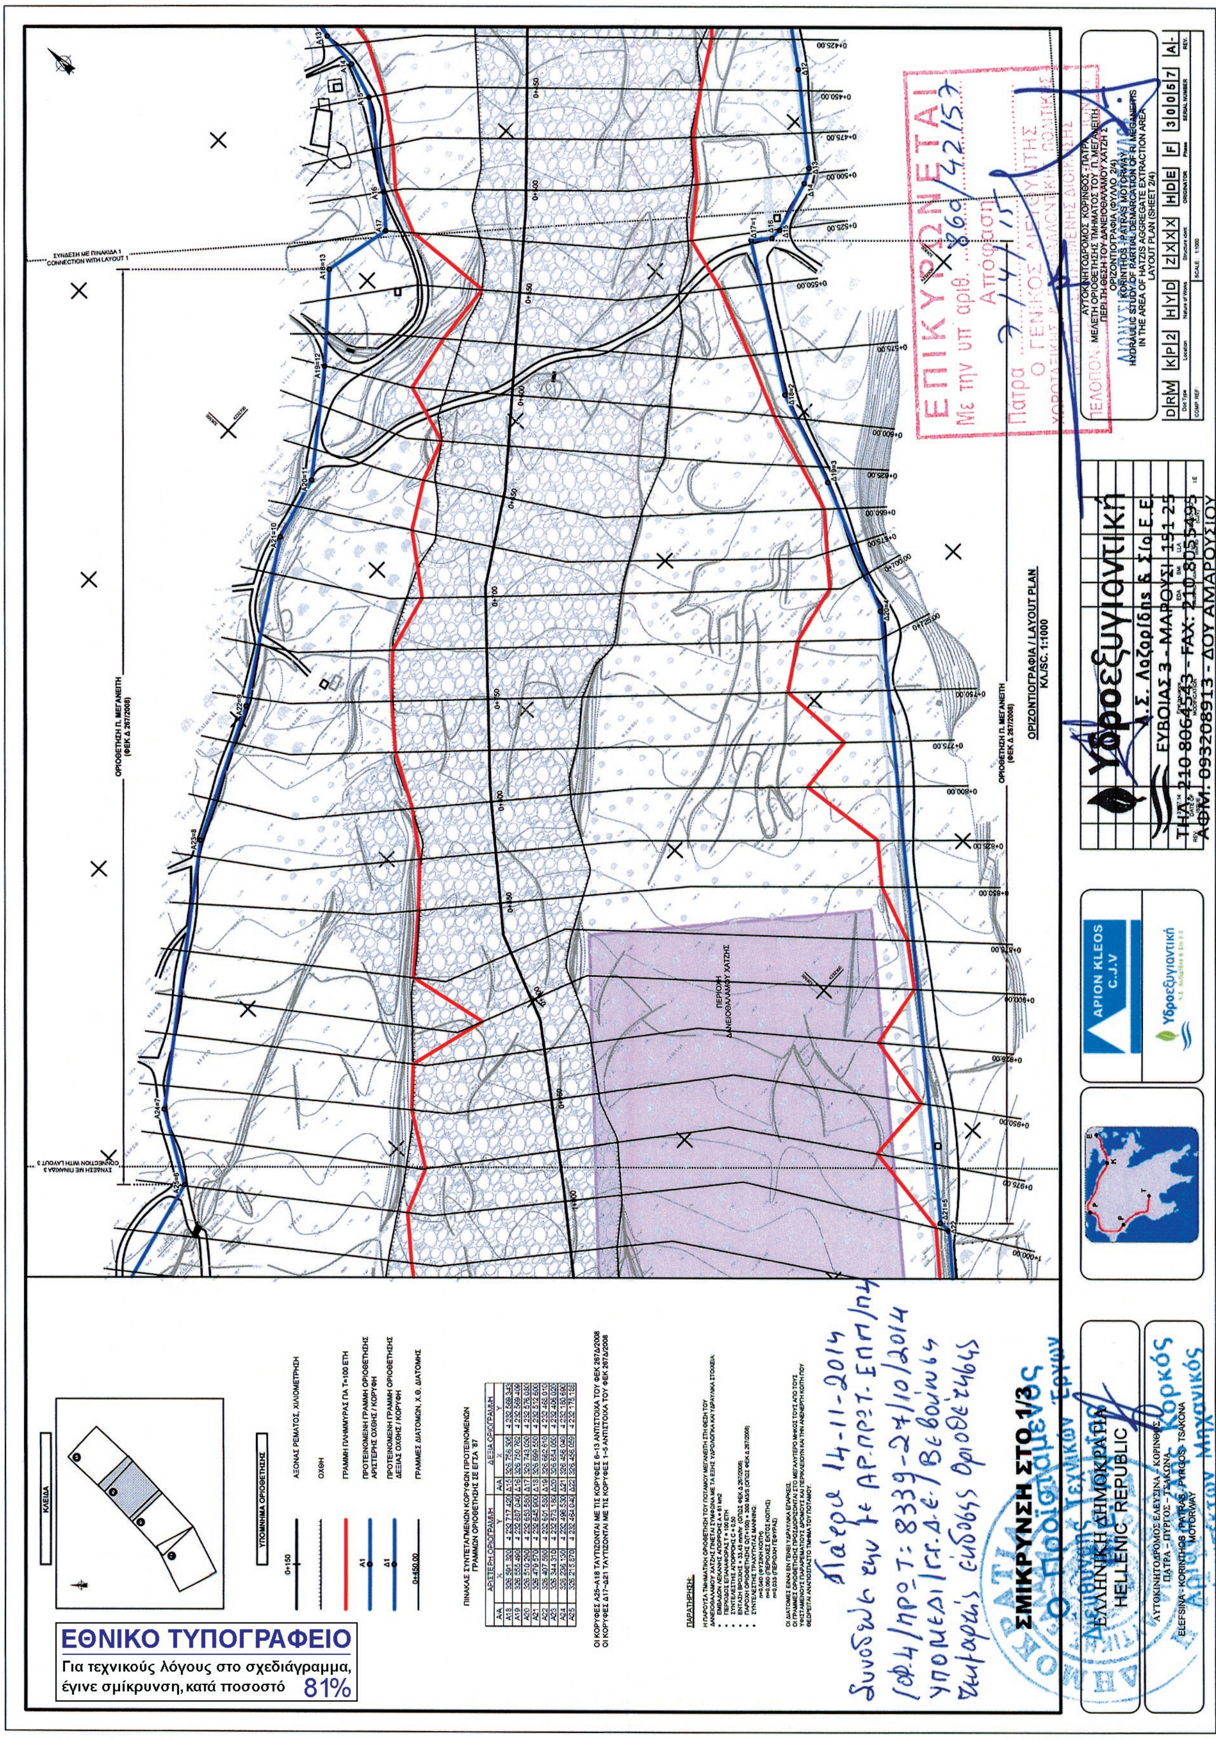


ΕΘΝΙΚΟ ΤΥΠΟΓΡΑΦΕΙΟ

Για τεχνικούς λόγους στο σχεδιάγραμμα, έγινε σμίκρυνση, κατά ποσοστό 81%

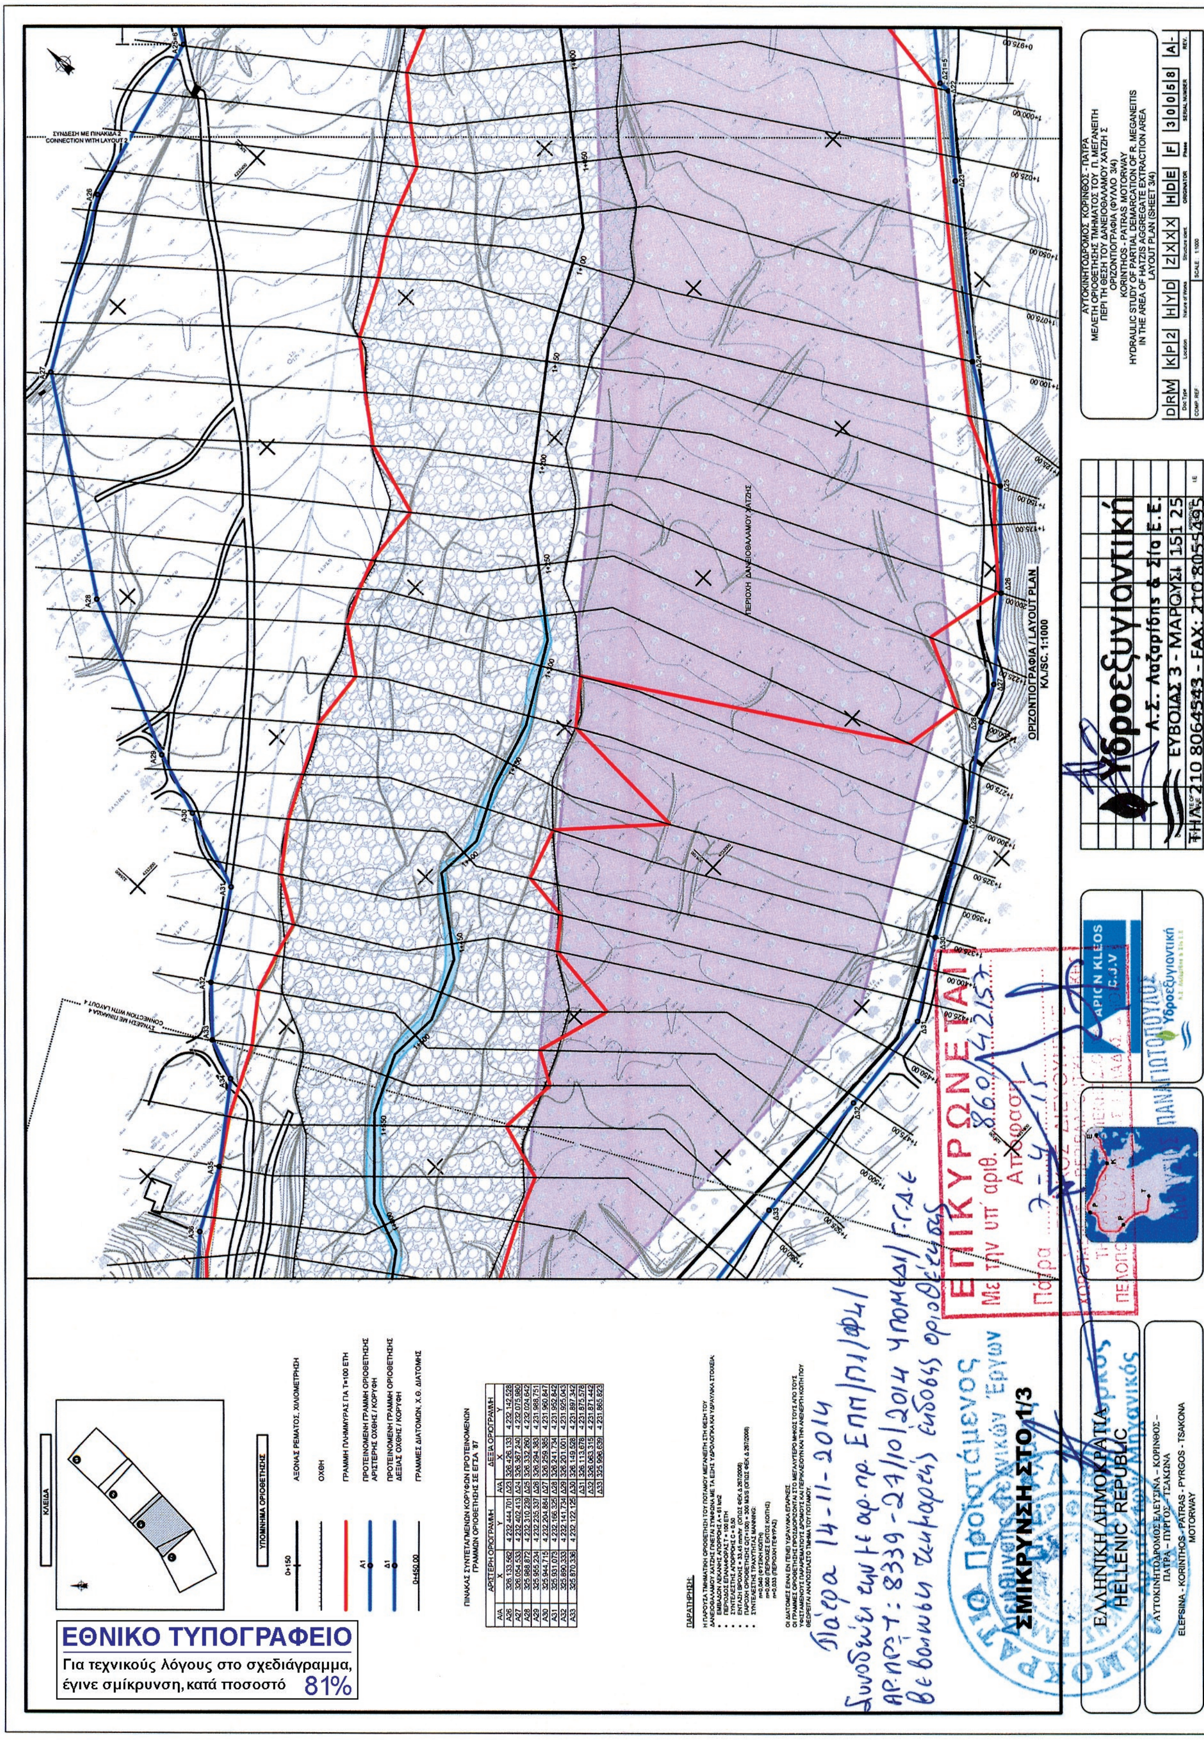

ΕΘΝΙΚΟ ΤΥΠΟΓΡΑΦΕΙΟ

Για τεχνικούς λόγους στο σχεδιάγραμμα, έγινε σμίκρυνση, κατά ποσοστό 81%

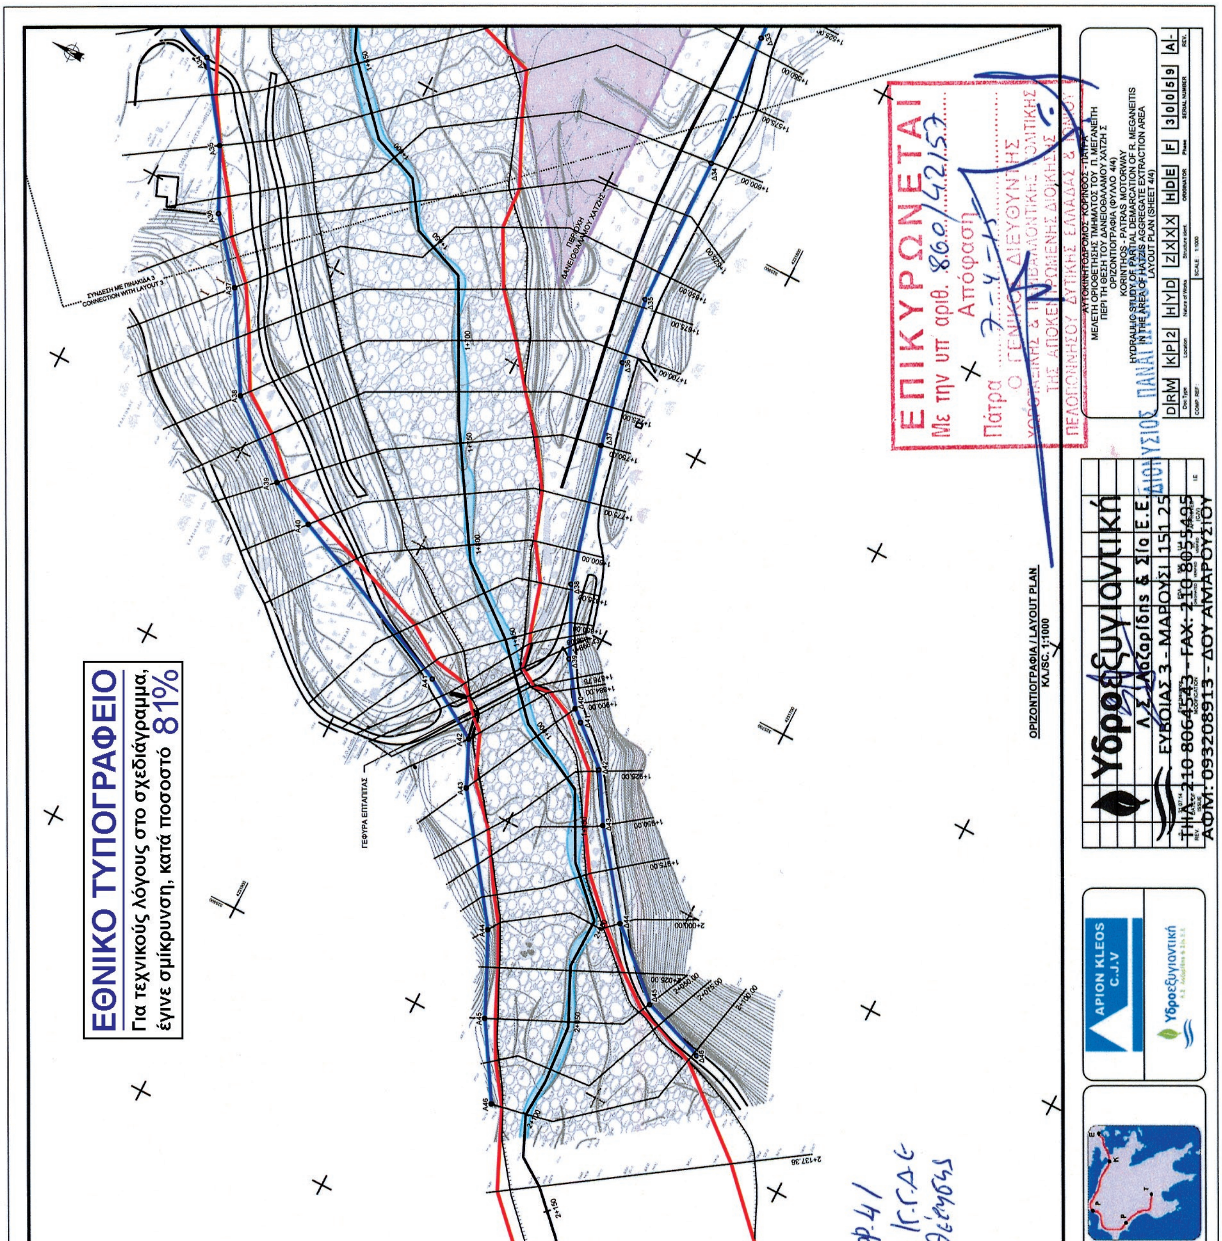
ΕΘΝΙΚΟ ΤΥΠΟΓΡΑΦΕΙΟ
Για τεχνικούς λόγους στο σχεδιάγραμμα, έγινε σμίκρυνση, κατά ποσοστό 81%
ΟΡΙΖΟΝΤΙΟΓΡΑΦΙΑ / LAYOUT PLAN
ΚΛ/SC. 1:1000
ΕΠΙΚΥΡΩΝΕΤΑΙ
Υδροεξυγιαντική
ΣΜΙΚΡΥΝΣΗ ΣΤΟ 1/3
ΕΛΛΗΝΙΚΗ ΔΗΜΟΚΡΑΤΙΑ
HELLENIC REPUBLIC
APION KLEOS C.J.V